
0401021300903008



ΕΦΗΜΕΡΙΣ ΤΗΣ ΚΥΒΕΡΝΗΣΕΩΣ

ΤΗΣ ΕΛΛΗΝΙΚΗΣ ΔΗΜΟΚΡΑΤΙΑΣ

ΤΕΥΧΟΣ ΤΕΤΑΡΤΟ **Αρ. Φύλλου 1021**

30 Σεπτεμβρίου 2003

ΑΠΟΦΑΣΕΙΣ

Αριθ. 1075745/6793/Β0010

Καθορισμός ορίων αιγιαλού και δημιουργία ζώνης παραλίας από την περιοχή Φραξύλα έως τον παραθαλάσσιο οικισμό Καναλίου του Δ. Ζαλόγγου Ν. Πρέβεζας.

Ο ΥΦΥΠΟΥΡΓΟΣ
ΟΙΚΟΝΟΜΙΑΣ ΚΑΙ ΟΙΚΟΝΟΜΙΚΩΝ

Έχοντας υπόψη:

1. Τις διατάξεις του Ν. 2971/2001 (ΦΕΚ 285/τ.Α΄/19.12.2001) «Περί αιγιαλού, παραλίας & άλλες διατάξεις».

2. Τις διατάξεις του Ν.Δ. 439/70 «περί συμπληρώσεως των διατάξεων περί αιγιαλού».

3. Τις διατάξεις του Ν. 3200/55 «Περί διοικητικής αποκέντρωσης» όπως αυτές τροποποιήθηχαν και ισχύουν σήμερα με τα Ν.Δ. 532/70, Β.Δ. 704/70, Β.Δ. 705/70, Β.Δ. 192/72, Π.Δ. 71/84, Π.Δ. 347/86, Ν. 2026/92 και Π.Δ. 97/93.

4. Τις διατάξεις του άρθρου 19 παράγρ. 5 Ν. 2344/95, του άρθρου 52 παρ. 6 Ν. 2218/94, του άρθρου 4 παραγρ. 7 του Ν. 2240/94, δυνάμει των οποίων αρμοδιότητες του Υπουργείου Οικονομικών που είχαν μεταβιβασθεί στους Νομάρχες, ανήκουν στον Περ/κό Δ/ντή, σε συνδυασμό με αυτές του άρθρου 14 παραγρ. 2 του Ν. 2399/96 με τις οποίες προβλέπεται η κατάργηση των θέσεων των Περ/κών Δ/ντών, οι αρμοδιότητες πλέον του οποίου περιήλθαν στο Γενικό Γραμματέα της Περιφέρειας και ασκούνται από τον Αναπληρωτή Περ/κό Δ/ντή.

5. Τις διατάξεις του τέταρτου εδαφίου της παραγρ. 2 του άρθρου 1 και της παραγρ. 6 του ίδιου άρθρου του Ν. 2503/97 «Διοίκηση, οργάνωση, στελέχωση της Περιφέρειας, ρύθμιση θεμάτων για την τοπική αυτοδιοίκηση και άλλες διατάξεις» (ΦΕΚ 107/Α), σύμφωνα με τις οποίες οι Περιφερειακές Υπηρεσίες του Υπουργείου Οικονομικών, που συγκροτούσαν την Περιφερειακή Διοίκηση του Νομού ή Νομαρχίας, δεν υπήχθησαν στην ενιαία οργανική μονάδα της Περιφέρειας, ούτε καταργήθηκαν, αλλά αποτελούν από 1.9.1997, Υπηρεσίες του Υπουργείου Οικονομικών.

6. Το 28979/31.7.1997 έγγραφο της Δ/νσης Διοίκησης του Υπουργείου Εσωτερικών, Δημ. Διοίκησης και Αποκέντρωσης, σύμφωνα με το οποίο οι αρμοδιότητες του Γενικού Γραμματέα της Περιφέρειας σε θέματα Υπηρεσιών του Υπουργείου Οικονομικών, μεταφέρονται από 1.9.1997 στον Υπουργό Οικονομικών.

7. Την 1065956/863/Α0006/15.7.2003 (ΦΕΚ 985/Τ.Β/16.7.2003) κοινή απόφαση του Πρωθυπουργού και Υπουργού Οικονομίας και Οικονομικών, «Περί ανάθεσης αρμοδιοτήτων του Υπουργού Οικονομίας και Οικονομικών στους Υφυπουργούς».

8. Την 1115093/1378/Α0006/17.12.2001 (ΦΕΚ 1720/Τ.Β/21.12.2001) απόφαση του Υφυπουργού Οικονομικών «περί μεταβίβασης αρμοδιοτήτων του Υφυπουργού Οικονομικών στο Γενικό Γραμματέα, στους Γενικούς Διευθυντές κ.λπ. του Υπουργείου Οικονομικών», καθώς και την υπ’ αριθμ. 1041136/468/Α0006/8.5.2002 Απόφαση του Υφυπουργού Οικονομίας και Οικονομικών με την οποία τροποποιείται και συμπληρώνεται η προηγούμενη απόφαση.

9. Την από 26.2.2003 έκθεση της κατά το άρθρο 3 Ν. 2971/19.12.2001 (ΦΕΚ 285/τ. Α/19.12.2001) «Περί αιγιαλού και παραλίας» αρμόδιας Επιτροπής Καθορισμού ορίων αιγιαλού και παραλίας για τον καθορισμό ορίων αιγιαλού και δημιουργία ζώνης παραλίας από την περιοχή Φραξύλα έως τον παραθαλάσσιο οικισμό καναλίου του Δ. Ζαλόγγου Ν. Πρέβεζας:

10. Το από Σεπτέμβριο του 2002 τοπογραφικό διάγραμμα, κλίμακας 1:1000σε 2 (δύο) πινακίδες, το οποίο συντάχθηκε από τον πολιτικό - μηχανικό Χρυσοβαλάντη Παπουτσή, ελέγχθηκε για την ακρίβεια της αποτύπωσης την 15.10.2002 από τον Κύρλα Παντελεήμων Αγρ. Τοπ. Μηχανικό της Κτηματικής Υπηρεσίας Ν. Κυκλάδων και θεωρήθηκε την ίδια ημερομηνία από τον ίδιο.

11. Την 544.5/577/03/Αρ. Σχ. 722/26.6.2003 σύμφωνη γνώμη του Γ.Ε.Ν. για τα όρια του αιγιαλού & της παραλίας, αποφασίζουμε:

Επικυρώνουμε την από 26.2.2003 έκθεση της κατά το άρθρο 3 του Ν. 2971/2001 (ΦΕΚ 285/τ. Α/19.12.2001) «Περί αιγιαλού και παραλίας» αρμόδιας Επιτροπής καθορισμού ορίων αιγιαλού και παραλίας, για τον καθορισμό ορίων αιγιαλού και δημιουργία ζώνης παραλίας από την περιοχή Φραξύλα έως τον παραθαλάσσιο οικισμό Καναλίου του Δ. Ζαλόγγου Ν. Πρέβεζας, καθώς επίσης και το από Σεπτέμβριο 2002 τοπογραφικό, διάγραμμα κλίμακας 1:1000 σε 2 (δύο) πινακίδες το οποίο συντάχθηκε από τον πολιτικό μηχανικό Χρυσοβαλάντη Παπουτσή, ελέγχθηκε για την ακρίβεια της αποτύπωσης την 15.10.2002 από τον Κύρλα Παντελεήμων Αγρ. Τοπ. Μηχανικό της Κτηματικής Υπηρεσίας Ν. Κυκλάδων και θεωρήθηκε την ίδια ημερομηνία, από τον ίδιο.

Στο τοπογραφικό αυτό διάγραμμα καθορίσθηκε η οριογραμμή του αιγιαλού με κόκκινη συνεχή πολυγωνική γραμμή, με στοιχεία Κ1, Κ2, Κ3, Κ4, Κ5, Κ6, Κ7 & Κ1 ΞΚ΄ Ο της οποίας οι κορυφές καθορίζονται με συντεταγμένες του Κρατικού Δικτύου ΓΥΣ(ΑΤΤ).

Η οριογραμμή της παραλίας με κίτρινη συνεχή πολυγωνική γραμμή με στοιχεία Κ΄1, Κ΄2, Κ΄3, Κ΄4, Κ΄5, Κ΄6, Κ΄7 & Κ΄1 ΞΚ΄ Ο.

Καθορίζεται ζώνη παραλίας πλάτους 10 μ. διότι διαφορετικά δεν εξυπηρετούνται οι σκοποί του άρθρου 1, παρ. 2 του Ν. 2971/2001.

Αποφαίνεται ότι δεν υπάρχει παλαιός αιγιαλός.

Η παρούσα απόφαση με την έκθεση της επιτροπής και το τοπογραφικό διάγραμμα να δημοσιευθούν στην Εφημερίδα της Κυβερνήσεως.

Αθήνα, 15 Σεπτεμβρίου 2003

Με εντολή Υφυπουργού
Ο Γενικός Διευθυντής
Δημ. Περιουσίας και Εθν. Κληρ/των
ΣΠΥΡΟΣ Ι. ΣΤΑΘΗΣ

ΕΚΘΕΣΗ ΤΗΣ ΕΠΙΤΡΟΠΗΣ ΚΑΘΟΡΙΣΜΟΥ
ΟΡΙΩΝ ΑΙΓΙΑΛΟΥ ΚΑΙ ΠΑΡΑΛΙΑΣ ΚΑΙ ΠΑΛΑΙΟΥ ΑΙΓΙΑΛΟΥ
(άρθρο 3 του Ν. 2971/2001)

Για τον καθορισμό για πρώτη φορά των ορίων Αιγιαλού και Παραλίας από την περιοχή Φραξύλα έως τον παραθαλάσσιο οικισμό Καναλίου του Δ. Ζαλόγγου του Ν. Πρέβεζας

Στην Πρέβεζα σήμερα Τετάρτη 26 του μηνός Φεβρουαρίου του έτους 2003 οι υπογεγραμμένοι:

1) Χαρίσης Φιλίππου, Προϊστάμενος Κτηματικής Υπηρεσίας Ν. Πρέβεζας, ως πρόεδρος.

2) Σοφία Γιουματζίδου, Αγρονόμος Τοπογράφος Μηχ. αναπληρώτρια της Δ/ντριας Πολεοδομίας της Νομ. Αυτ/σης Ν. Πρέβεζας.

3) Κωνσταντίνος Λαμπρόπουλος, Υποπλοίαρχος Λιμεναρχείου Πρέβεζας.

4) Παντελεήμων Κύρλας, Αγρονόμος Τοπογράφος Μηχ. υπ/λος Κτηματικής Υπηρεσίας Ν. Πρέβεζας.

5) Κων/νος Κωνσταντής, Χημ. Μηχ. αναπληρωτής της Δ/ντριας Χωροταξίας και Περιβάλλοντος Ηπείρου - ως μέλη που αποτελούμε την Επιτροπή καθορισμού Αιγιαλού - Παραλίας και του Παλαιού Αιγιαλού σύμφωνα με το άρθρο 3 του Ν. 2971/2001 και ορισθήκαμε με την υπ' αριθμ. πρωτ. 2550/14.8.2002 απόφαση του Προϊσταμένου της Οικονομικής Επιθεώρησης Ηπείρου, συγκληθήκαμε κατόπιν της υπ' αριθμ. 176/20.2.2003 εγγράφου προσκλήσεως του προέδρου της, προκειμένου να καθορίσουμε τον Αιγιαλό και την Παραλία στη θέση από την περιοχή της Φραξύλα έως τον παραθαλάσσιο οικισμό του Καναλίου του Δ. Ζαλόγγου Ν. Πρέβεζας και μεταβήκαμε στην προαναφερθείσα περιοχή αυθημερόν.

Αφού λάβαμε υπόψη:

1. Την με υπ' αριθμ. πρωτ. 655/10.5.2002 αίτηση του Μπακαγιάννη Σπυρίδωνα με την οποία ζητείται ο καθορισμός του Αιγιαλού και της Παραλίας στην παραπάνω περιοχή.

2. Τα τοπογραφικά διαγράμματα σε δύο (2) πινακίδες και σε κλίμακα 1:1.000 που συντάχθηκαν τον Σεπτέμβριο του 2002 από τον Πολιτικό Μηχανικό Χρυσοβαλάντη Παπουτσή τα οποία ελέγχθηκαν για την ακρίβεια της αποτύπωσης στις 15.10.02 από τον Αγρ. Τοπ. Μηχ. Παντελεήμων Κύρλα υπ/λο της Κτηματικής Υπηρεσίας του Ν. Πρέβεζας και θεωρήθηκαν από τον ίδιο αυθημερόν.

3. Τις διατάξεις του Ν. 2971/2001 καθώς και τη σχετική Δικαστική Νομολογία.

4. Την αντίληψη που σχηματίσαμε από την μετάβασή μας στην παραπάνω περιοχή σχετικά με το πλάτος της βρεχόμενης ζώνης ξηράς και λοιπών συναφών στοιχείων, καθώς και το ανάγλυφο του εδάφους όπως:

α) Μορφολογικά πρόκειται για περιοχή με ομαλή κλίση εδάφους και χωρίς ενδείξεις μεταβολής του Αιγιαλού.

β) Η ακτή δεν παρουσιάζει διαβρώσεις ή προσχώσεις

γ) Πρόκειται για ανοικτή (Ιόνιο πέλαγος), η οποία παρουσιάζει ξέρες και υφάλους στα αβαθή σημεία προς τη στεριά και σε μεγάλο μήκος της ακτής, αποφασίζουμε:

1. Καθορίζουμε στα παραπάνω τοπογραφικά διαγράμματα που συνοδεύουν την έκθεση:

α) Την οριογραμμή του Αιγιαλού με συνεχή κόκκινη πολυγωνική γραμμή Κ1, Κ2, Κ3, Κ4, Κ5, Κ6, Κ7 και Κ1Ξ ΚΟ της οποίας οι κορυφές εξασφαλίζονται από το Κρατικό Τριγωνομετρικό Δίκτυο (Προβολή ΗΑΤΤ) και οι συντεταγμένες αναγράφονται στα τοπογραφικά διαγράμματα.

β) Την οριογραμμή της Παραλίας με συνεχή κίτρινη πολυγωνική γραμμή Κ΄1, Κ΄2, Κ΄3, Κ΄4, Κ΄5, Κ΄6, Κ΄7και Κ΄1Ε Κ΄Ο της οποίας οι κορυφές είναι εξαρτημένες από το Κρατικό Τριγωνομετρικό Δίκτυο (Προβολή ΗΑΤΤ) και οι συντεταγμένες αναγράφονται στα τοπογραφικά διαγράμματα.

2. Δεν υπάρχει Παλαιός Αιγιαλός στο παραπάνω τμήμα.

3. Επί του Αιγιαλού και της Παραλίας δεν διαπιστώσαμε την ύπαρξη έργων.


4. Νότια της περιοχής έχει γίνει καθορισμός Αιγιαλού και Παραλίας με την Απόφαση Υπουργού Οικονομικών 1107364/8071/80010/30.9.98 και οι αντίστοιχες οριογραμμές συναρμονίζονται πλήρως στα σημεία Κ1Ξ ΚΟ και Κ΄1Ξ Κ΄Ο όπου και αρχίζει ο καθορισμένος Αιγιαλός και Παραλία, οι συντεταγμένες των οποίων αναγράφονται στα τοπογραφικά διαγράμματα.

5. Καθορίζουμε τη ζώνη Παραλίας πλάτους 10.00 μέτρων, για την εξυπηρέτηση της παραγράφου 2 του άρθρου 1 του Ν. 2971/2001

Η επιτροπή αφού γνωμοδότησε ομόφωνα για το παραπάνω θέμα υπογράφει την έκθεση όπως ακολουθεί:

Η Επιτροπή

Ο Πρόεδρος	Τα Μέλη
ΧΑΡΙΣΗΣ ΦΙΛΙΠΠΟΥ	ΣΟΦΙΑ ΓΙΟΥΜΑΤΖΙΔΟΥ
	ΚΩΝ/ΝΟΣ ΛΑΜΠΡΟΠΟΥΛΟΣ
	ΠΑΝΤΕΛΗΣ ΚΥΡΛΑΣ
	ΚΩΝ/ΝΟΣ ΚΩΝΣΤΑΝΤΗΣ

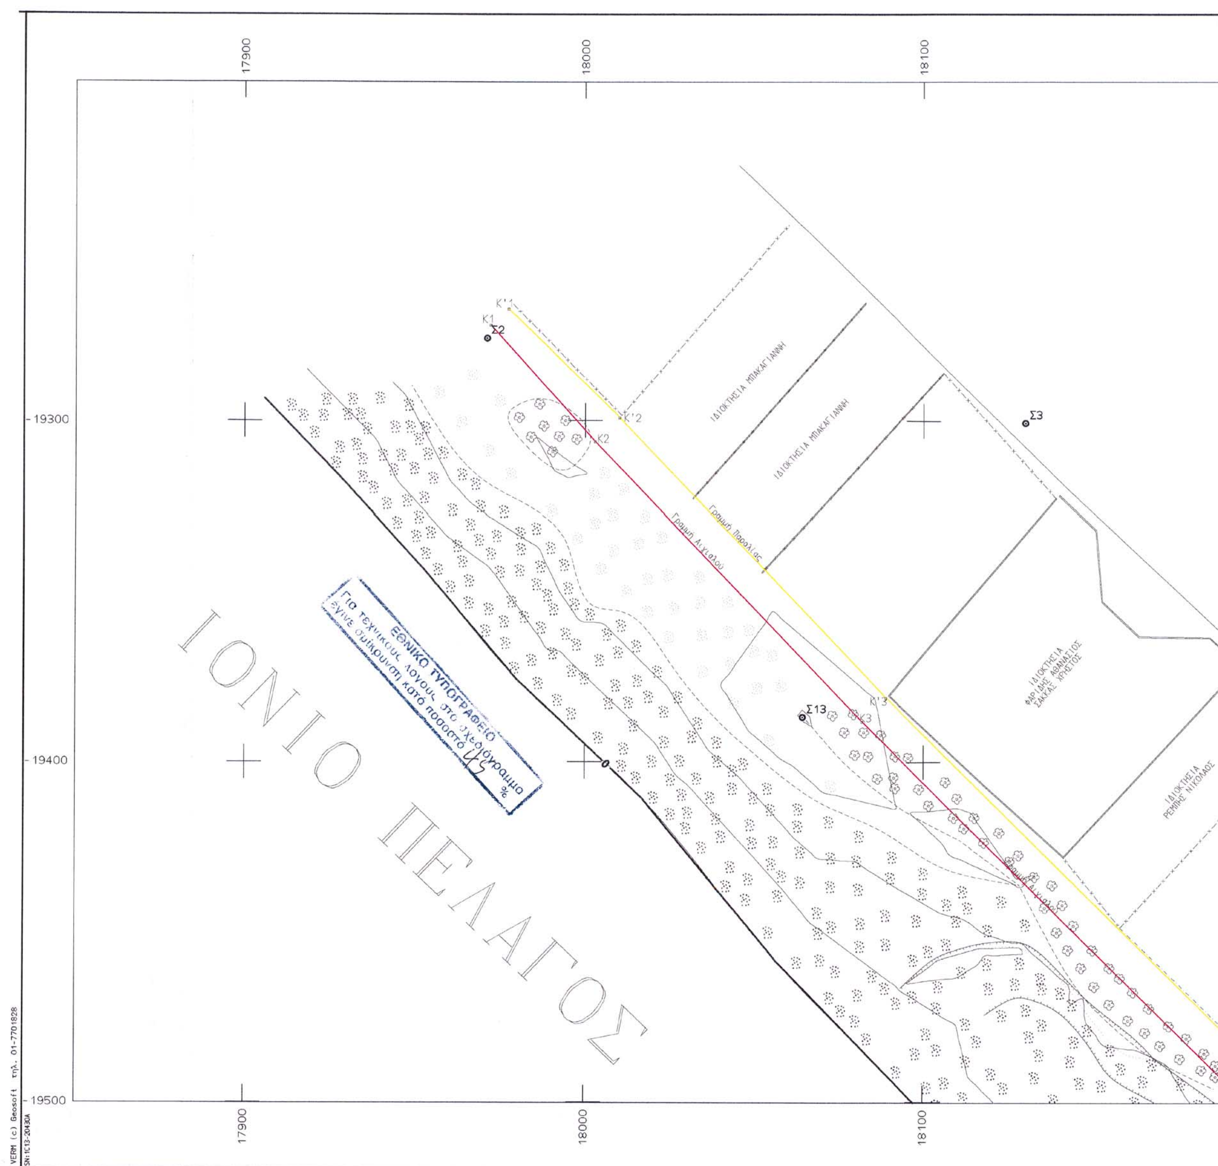
17900
18000
18100
19300
19400
19500
ΙΟΝΙΟ ΠΕΛΑΓΟΣ
ΕΘΝΙΚΟ ΤΥΠΟΓΡΑΦΕΙΟ
Για τεχνικούς λόγους στο σχεδιάγραμμα
έγινε σμίκρυνση κατά ποσοστό 45 %
Κ1
Σ2
Κ'2
Κ2
Σ3
Σ13
Κ'3
Κ3
Γραμμή Αιγιαλού
Γραμμή Παραλίας
ΙΔΙΟΚΤΗΣΙΑ ΜΠΑΚΑΓΙΑΝΝΗ
ΙΔΙΟΚΤΗΣΙΑ ΜΠΑΚΑΓΙΑΝΝΗ
ΙΔΙΟΚΤΗΣΙΑ ΦΑΡΙΔΗΣ ΑΘΑΝΑΣΙΟΣ ΣΑΚΚΑΣ ΧΡΗΣΤΟΣ
ΙΔΙΟΚΤΗΣΙΑ ΡΕΜΠΗΣ ΝΙΚΟΛΑΟΣ

18200

- 19300

- 19400

- 19500

18200

ΑΡΧΕΙΟ: 11.FPL

ΚΤΗΜΑΤΙΚΗ ΠΡΕΒΕΖΑΣ
ΥΠΟΥΡΓΕΙΟ ΟΙΚΟΝΟΜΙΑΣ ΚΑΙ ΟΙΚΟΝΟΜΙΚΩΝ

ΤΟΠΟΓΡΑΦΙΚΟ ΔΙΑΓΡΑΜΜΑ

ΚΑΘΟΡΙΣΜΟΥ ΟΡΙΩΝ ΑΙΓΙΑΛΟΥ - ΠΑΡΑΛΙΑΣ

ΠΕΡΙΟΧΗ ΦΡΑΞΥΛΑ
ΔΗΜΟΥ ΚΑΝΑΛΙΟΥ
ΝΟΜΟΥ Ν. ΠΡΕΒΕΖΑΣ

ΕΝΔΙΑΦΕΡΟΜΕΝΟΣ
ΜΠΑΚΑΓΙΑΝΝΗΣ ΣΠΥΡΟΣ

ΑΝΑΔΟΧΟΣ ΜΕΛΕΤΗΤΗΣ	ΥΠΟΓΡΑΦΗ	Ο ΣΥΝΤΑΞΑΣ	ΗΜΕΡΟΜΗΝΙΑ ΣΥΝΤΑΞΑΣ	ΥΠΟΓΡΑΦΗ
		ΠΑΠΟΥΤΣΗΣ Κ. ΧΡΥΣΟΒΑΛΑΝΤΗΣ ΤΟΠΟΓΡΑΦΟΣ ΜΗΧΑΝΙΚΟΣ ... ΠΡΕΒΕΖΑ 48100	ΣΕΠΤΕΜΒΡΙΟΣ 2002	

ΥΠΟΜΝΗΜΑ ΕΠΙΤΡΟΠΗΣ ΚΑΘΟΡΙΣΜΟΥ ΟΡΙΩΝ ΑΙΓΙΑΛΟΥ - ΠΑΡΑΛΙΑΣ

κόκκινη γραμμή - οριογραμμή Αιγιαλού
κίτρινη γραμμή - οριογραμμή Παραλίας

Το παρόν τοπογραφικό διάγραμμα συνοδεύει την από 26-02-2003 Έκθεση της επιτροπής καθορισμού ορίων Αιγιαλού και Παραλίας

Οι κορυφογραμμές εξασφαλίζονται όπως σημειώνεται στο διάγραμμα από Κρατικό Τριγωνομετρικό Δίκτυο Γ.Υ.Σ.(Προβολή ΗΑΤΤ)
Δεν υπάρχουν κτίσματα στην Ζώνη Παραλίας
....
Καθορίζεται ζώνη Παραλίας πλάτους ....10.00 μέτρων ...... για εξυπηρέτηση των σκοπών της παρ.2 του αρθ.1 Ν.2971/01

Η επιτροπή διεπίστωσε ότι .δεν.. υπάρχει παλαιός Αιγιαλός.

Η ΕΠΙΤΡΟΠΗ — ΤΑ ΜΕΛΗ


ΓΕΡΜΑΤΖΙΔΟΥ ΣΟΦΙΑ ΤΟΠΟΓΡΑΦΟΣ ΜΗΧ-ΚΟΣ
ΧΑΡΙΣΗΣ Εφοριακός ΠΕ/Δ
ΛΙΜΕΝΑΡΧΗΣ ... ΚΩΝ/ΝΟΣ ΥΠΟΠ/ΡΧΟΣ Λ.Σ.
Δ. ΝΗΧ ... ΚΤΗΜΑΤΙΚΗΣ
Κυρδας Παντελής Αγρ. Τοπ. Μηχανικός
Κων/νος ... Χημικός Μηχανικός


ΕΛΕΓΧΟΣ	ΜΗΧ.ΚΤ/ΚΗΣ ΠΡΕΒΕΖΑΣ Παντ. Κυρδας Αγρ. Τοπ. Μηχ.	ημερομηνια	15-10-2002
		υπογραφη	
	Τμ. Μελετών	ημερομηνια	
		υπογραφη	
ΘΕΩΡΗΣΗ	ΜΗΧ.ΚΤ/ΚΗΣ Παντ. Κυρδας Αγρ. Τοπ. Μηχ.	ημερομηνια	15-10-2002
		υπογραφη	

ΔΙΑΝΟΜΗ ΠΙΝΑΚΙΔΩΝ


ΤΡΙΓΩΝΟΜΕΤΡΙΚΗ ΕΞΑΡΤΗΣΗ: ΤΡΙΓΩΝ/ΚΑ ΥΨΩΜΑ & ΨΗΛΟΡΑΧΗ
ΥΨΟΜΕΤΡΙΚΗ ΑΦΕΤΗΡΙΑ : ΤΡ.ΥΨΩΜΑ
ΜΕΘΟΔΟΣ ΑΠΟΤΥΠΩΣΗΣ : ΤΑΧΥΜΕΤΡΙΚΗ ΑΠ/ΣΗ (ΠΡ.ΗΑΤΤ)
ΧΡΟΝΟΛΟΓΙΑ ΑΠΟΤΥΠΩΣΗΣ : ΜΑΡΤΙΟΣ 2002

ΚΛΙΜΑΚΑ		ΑΡ. ΣΧΕΔΙΟΥ
1:1000 ΙΣΟΔΙΑΣΤΑΣΗ 1.00		

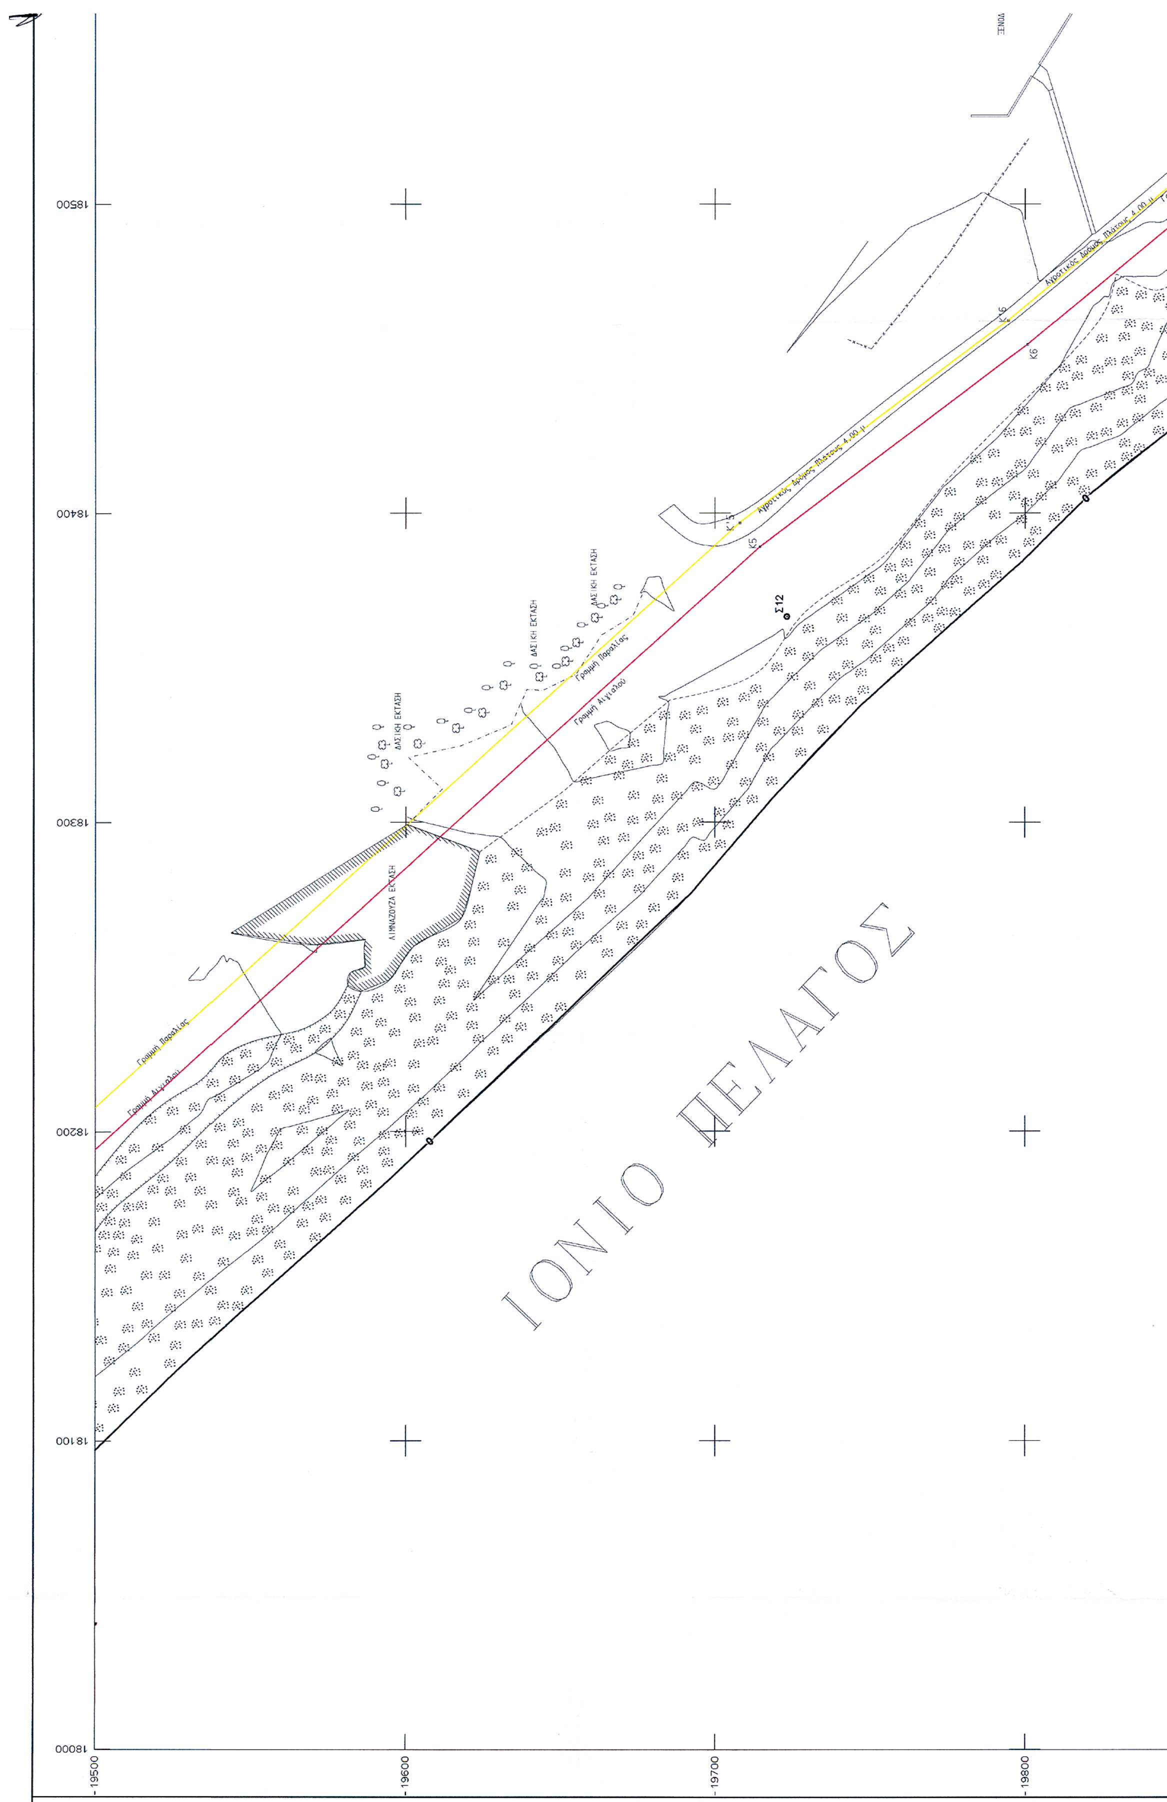

ΙΟΝΙΟ ΠΕΛΑΓΟΣ
ΔΑΣΙΚΗ ΕΚΤΑΣΗ
ΔΑΣΙΚΗ ΕΚΤΑΣΗ
ΔΑΣΙΚΗ ΕΚΤΑΣΗ
ΛΙΜΝΑΖΟΥΣΑ ΕΚΤΑΣΗ
Γραμμή Παραλίας
Γραμμή Αιγιαλού
Γραμμή Παραλίας
Γραμμή Αιγιαλού
Αγροτικός Δρόμος Πλάτους 4,00 μ
Αγροτικός Δρόμος Πλάτους 4,00 μ
Σ12
Κ15
Κ5
Κ6
18500
18400
18300
18200
18100
18000
19500
19600
19700
19800

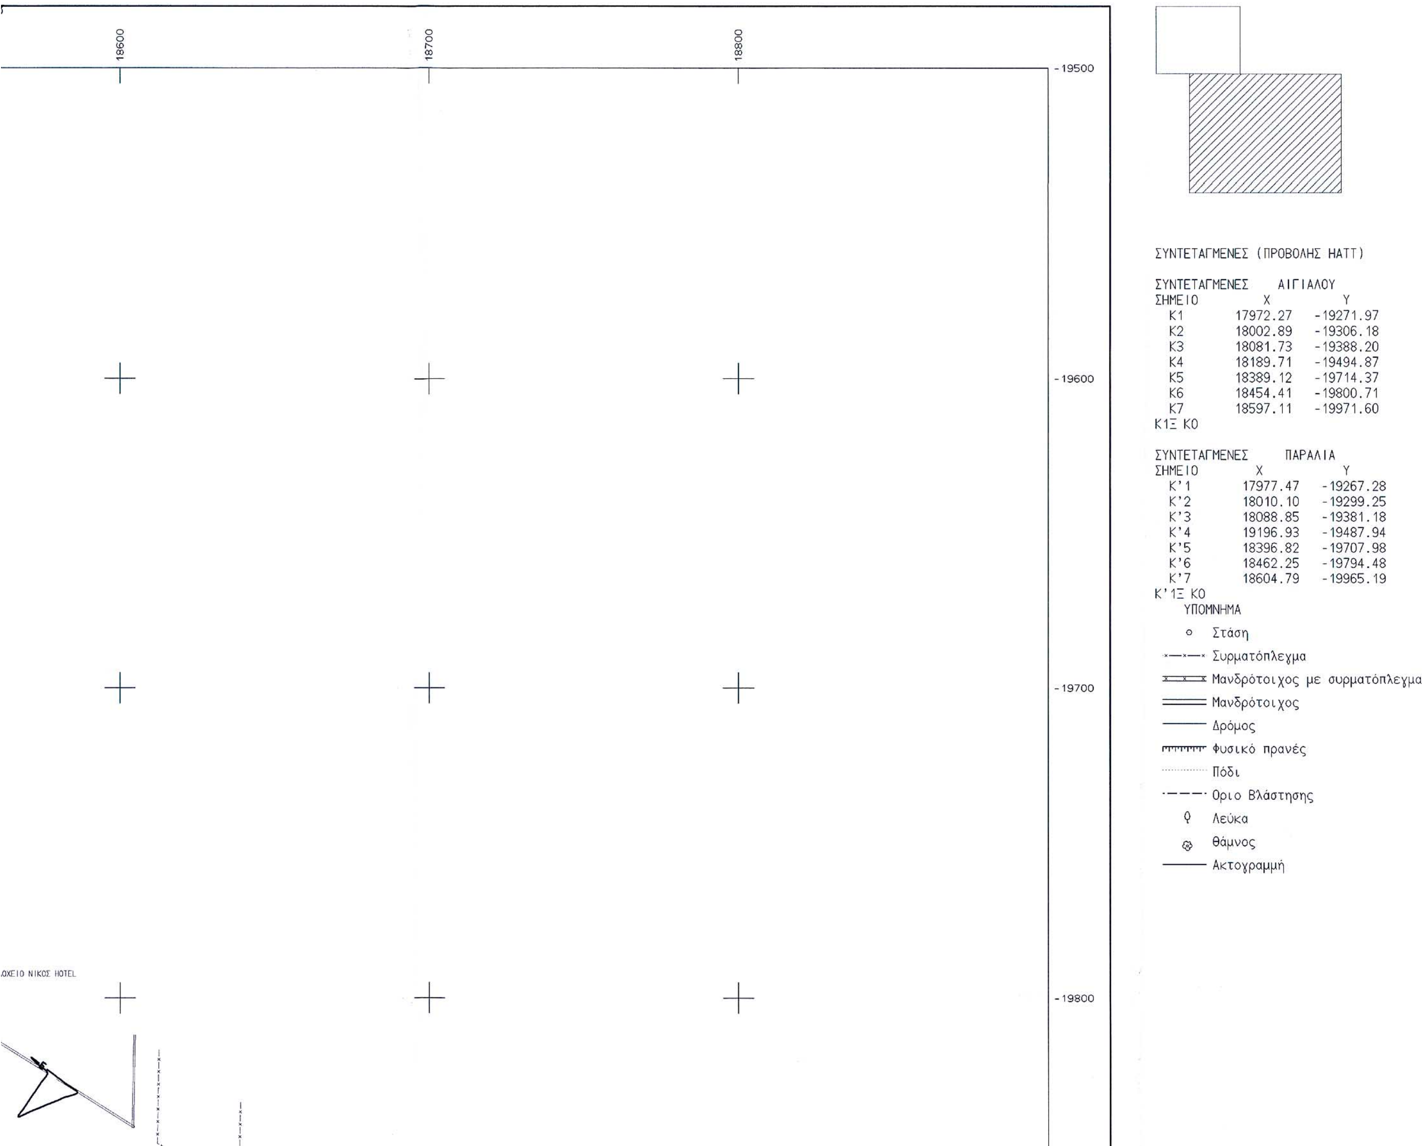

ΣΥΝΤΕΤΑΓΜΕΝΕΣ (ΠΡΟΒΟΛΗΣ ΗΑΤΤ)
ΣΥΝΤΕΤΑΓΜΕΝΕΣ ΑΙΓΙΑΛΟΥ
ΣΗΜΕΙΟ X Y
K1 17972.27 -19271.97
K2 18002.89 -19306.18
K3 18081.73 -19388.20
K4 18189.71 -19494.87
K5 18389.12 -19714.37
K6 18454.41 -19800.71
K7 18597.11 -19971.60
K1Ξ KO
ΣΥΝΤΕΤΑΓΜΕΝΕΣ ΠΑΡΑΛΙΑ
ΣΗΜΕΙΟ X Y
K'1 17977.47 -19267.28
K'2 18010.10 -19299.25
K'3 18088.85 -19381.18
K'4 19196.93 -19487.94
K'5 18396.82 -19707.98
K'6 18462.25 -19794.48
K'7 18604.79 -19965.19
K'1Ξ KO
ΥΠΟΜΝΗΜΑ
Στάση
Συρματόπλεγμα
Μανδρότοιχος με συρματόπλεγμα
Μανδρότοιχος
Δρόμος
Φυσικό πρανές
Πόδι
Οριο Βλάστησης
Λεύκα
Θάμνος
Ακτογραμμή
18600
18700
18800
-19500
-19600
-19700
-19800
ΟΧΕΙΟ ΝΙΚΟΣ HOTEL

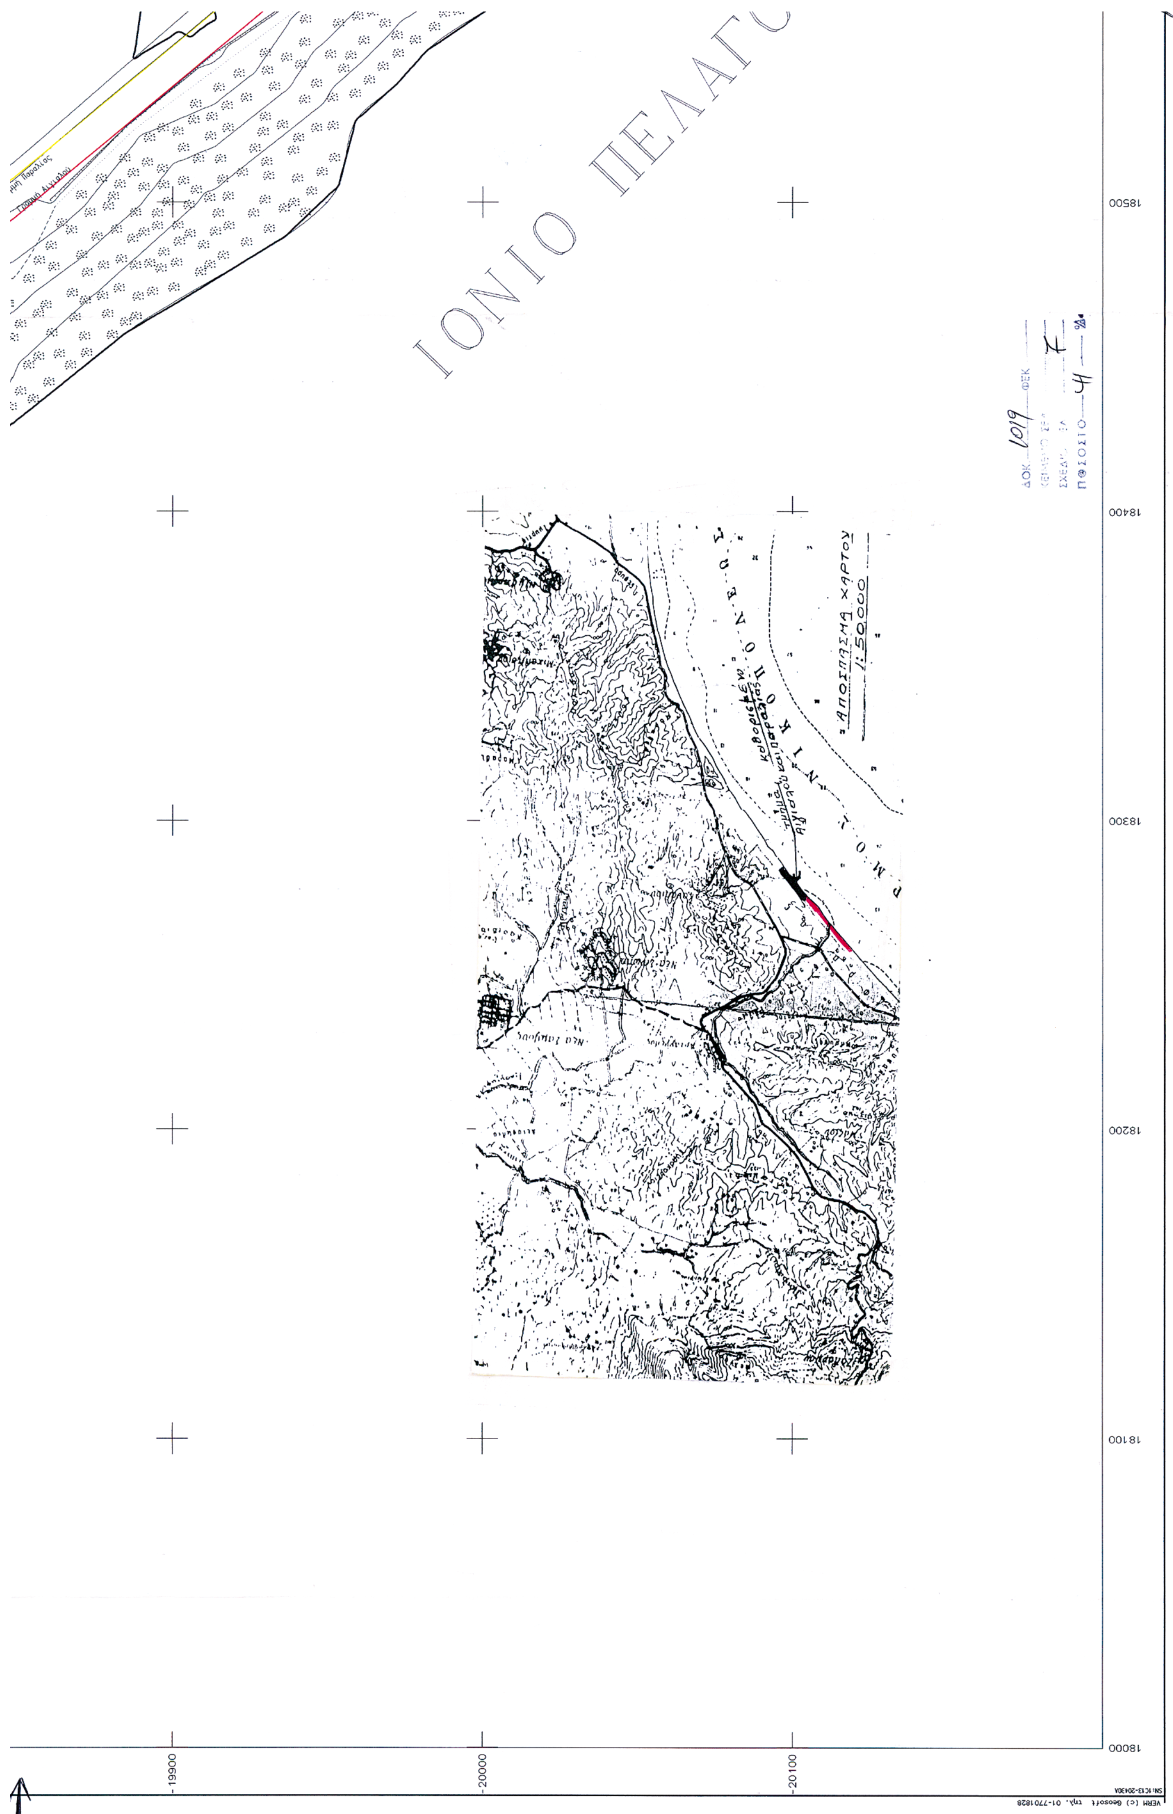

ΙΟΝΙΟ ΠΕΛΑΓΟ
ΑΠΟΣΠΑΣΜΑ ΧΑΡΤΟΥ
1:50000
18500
18400
18300
18200
18100
18000
19900
20000
20100

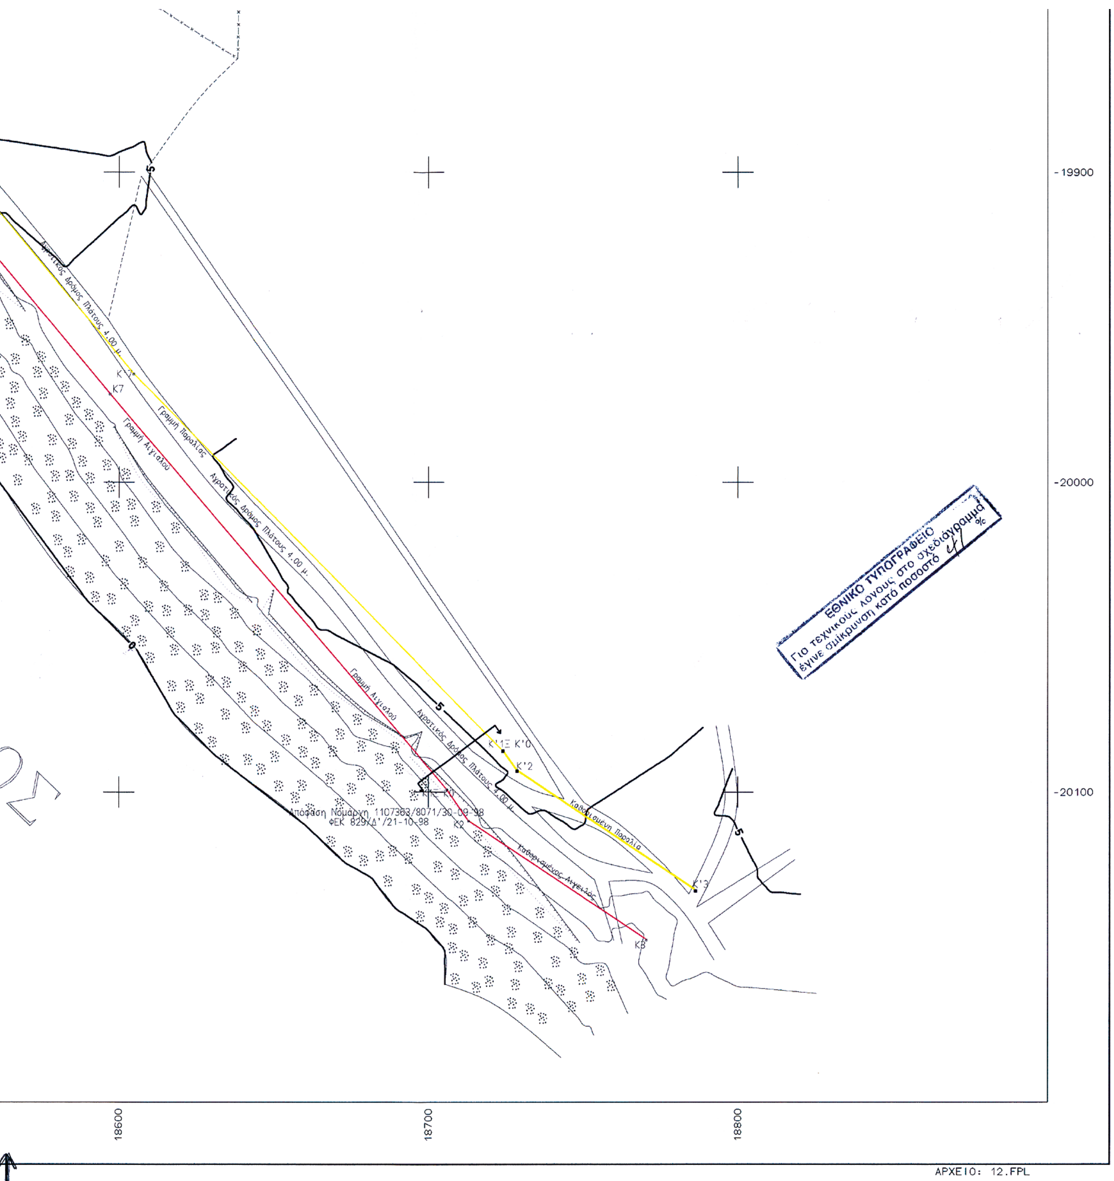

ΚΤΗΜΑΤΙΚΗ ΠΡΕΒΕΖΑΣ
ΥΠΟΥΡΓΕΙΟ ΟΙΚΟΝΟΜΙΑΣ ΚΑΙ ΟΙΚΟΝΟΜΙΚΩΝ

ΤΟΠΟΓΡΑΦΙΚΟ ΔΙΑΓΡΑΜΜΑ

ΚΑΘΟΡΙΣΜΟΥ ΟΡΙΩΝ ΑΙΓΙΑΛΟΥ - ΠΑΡΑΛΙΑΣ

ΠΕΡΙΟΧΗ ΦΡΑΞΥΛΑ
ΔΗΜΟΥ ΚΑΝΑΛΙΟΥ
ΝΟΜΟΥ Ν. ΠΡΕΒΕΖΑΣ

ΕΝΔΙΑΦΕΡΟΜΕΝΟΣ
ΜΠΑΚΑΓΙΑΝΝΗΣ ΣΠΥΡΟΣ

ΑΝΑΔΟΧΟΣ ΜΕΛΕΤΗΤΗΣ	ΥΠΟΓΡΑΦΗ	ΣΥΝΤΑΞΑΣ	ΗΜΕΡΟΜΗΝΙΑ ΣΥΝΤΑΞΑΣ	ΥΠΟΓΡΑΦΗ
		ΠΑΠΟΥΤΣΗΣ Κ. ΧΡΥΣΟΒΑΛΑΝΤΗΣ ΤΟΠΟΓΡΑΦΟΣ ΜΗΧΑΝΙΚΟΣ ... ΠΡΕΒΕΖΑ 48100 ΤΗΛ. 27995 - 27902 ΑΦΜ 074032055 ΔΟΥ ΠΡΕΒΕΖΑΣ	ΣΕΠΤΕΜΒΡΙΟΣ 2002	

ΥΠΟΜΝΗΜΑ ΕΠΙΤΡΟΠΗΣ ΚΑΘΟΡΙΣΜΟΥ
ΟΡΙΩΝ ΑΙΓΙΑΛΟΥ - ΠΑΡΑΛΙΑΣ

κόκκινη γραμμή - οριογραμμή Αιγιαλού
κίτρινη γραμμή - οριογραμμή Παραλίας

Το παρόν τοπογραφικό διάγραμμα συνοδεύει την απο 26-02-2003 Έκθεση της επιτροπής καθορισμού ορίων Αιγιαλού και Παραλίας

Οι κορυφογραμμές εξασφαλίζονται όπως σημειώνεται στο διάγραμμα από Κρατικό Τριγωνομετρικό Δίκτυο Γ.Υ.Σ. (Προβολή HATT)
Δεν υπάρχουν κτίσματα στην Ζώνη Παραλίας
....
Καθορίζεται ζώνη Παραλίας πλάτους ....10.00 μέτρων ...... για εξυπηρέτηση των σκοπών της παρ.2 του αρθ.1 Ν.2971/01

Η επιτροπή διεπίστωσε ότι .δεν.. υπάρχει παλαιός Αιγιαλός.

Η ΕΠΙΤΡΟΠΗ
ΤΑ ΜΕΛΗ
ΓΙΟΥΜΑΤΖΙΔΟΥ ΣΟΦΙΑ ΤΟΠΟΓΡΑΦΟΣ ΜΗΧ-ΚΟΣ
ΚΩΝΣΤ. ΠΑΠΑΔΟΠΟΥΛΟΣ ΤΟΠΟΓΡΑΦΟΣ Α.Σ.
Κόμβας Παντελής
Κώνος ... Χημικός

ΕΛΕΓΧΟΣ	ΜΗΧ.ΚΤ/ΚΗΣ	ημερομηνία	15-10-02
		υπογραφή	
	Τμ. Μελετών	ημερομηνία	
		υπογραφή	
ΘΕΩΡΗΣΗ	ΜΗΧ.ΚΤ/ΚΗΣ	ημερομηνία	15-10-02
		υπογραφή	

ΔΙΑΝΟΜΗ ΠΙΝΑΚΙΔΩΝ

ΤΡΙΓΩΝΟΜΕΤΡΙΚΗ ΕΞΑΡΤΗΣΗ: ΤΡΙΓΩΝ/ΚΑ ΥΨΩΜΑ & ΨΗΛΟΡΑΧΗ
ΥΨΟΜΕΤΡΙΚΗ ΑΦΕΤΗΡΙΑ : ΤΡ. ΥΨΩΜΑ
ΜΕΘΟΔΟΣ ΑΠΟΤΥΠΩΣΗΣ : ΤΑΧΥΜΕΤΡΙΚΗ ΑΠ/ΣΗ (ΠΡ. HATT)
ΧΡΟΝΟΛΟΓΙΑ ΑΠΟΤΥΠΩΣΗΣ : ΜΑΡΤΙΟΣ 2002

ΚΛΙΜΑΚΑ		ΑΡ. ΣΧΕΔΙΟΥ
1:1000 ΙΣΟΔΙΑΣΤΑΣΗ 1.00		